


Согласовано

Инв.№ подл. Подп. и дата Взам. инв.№

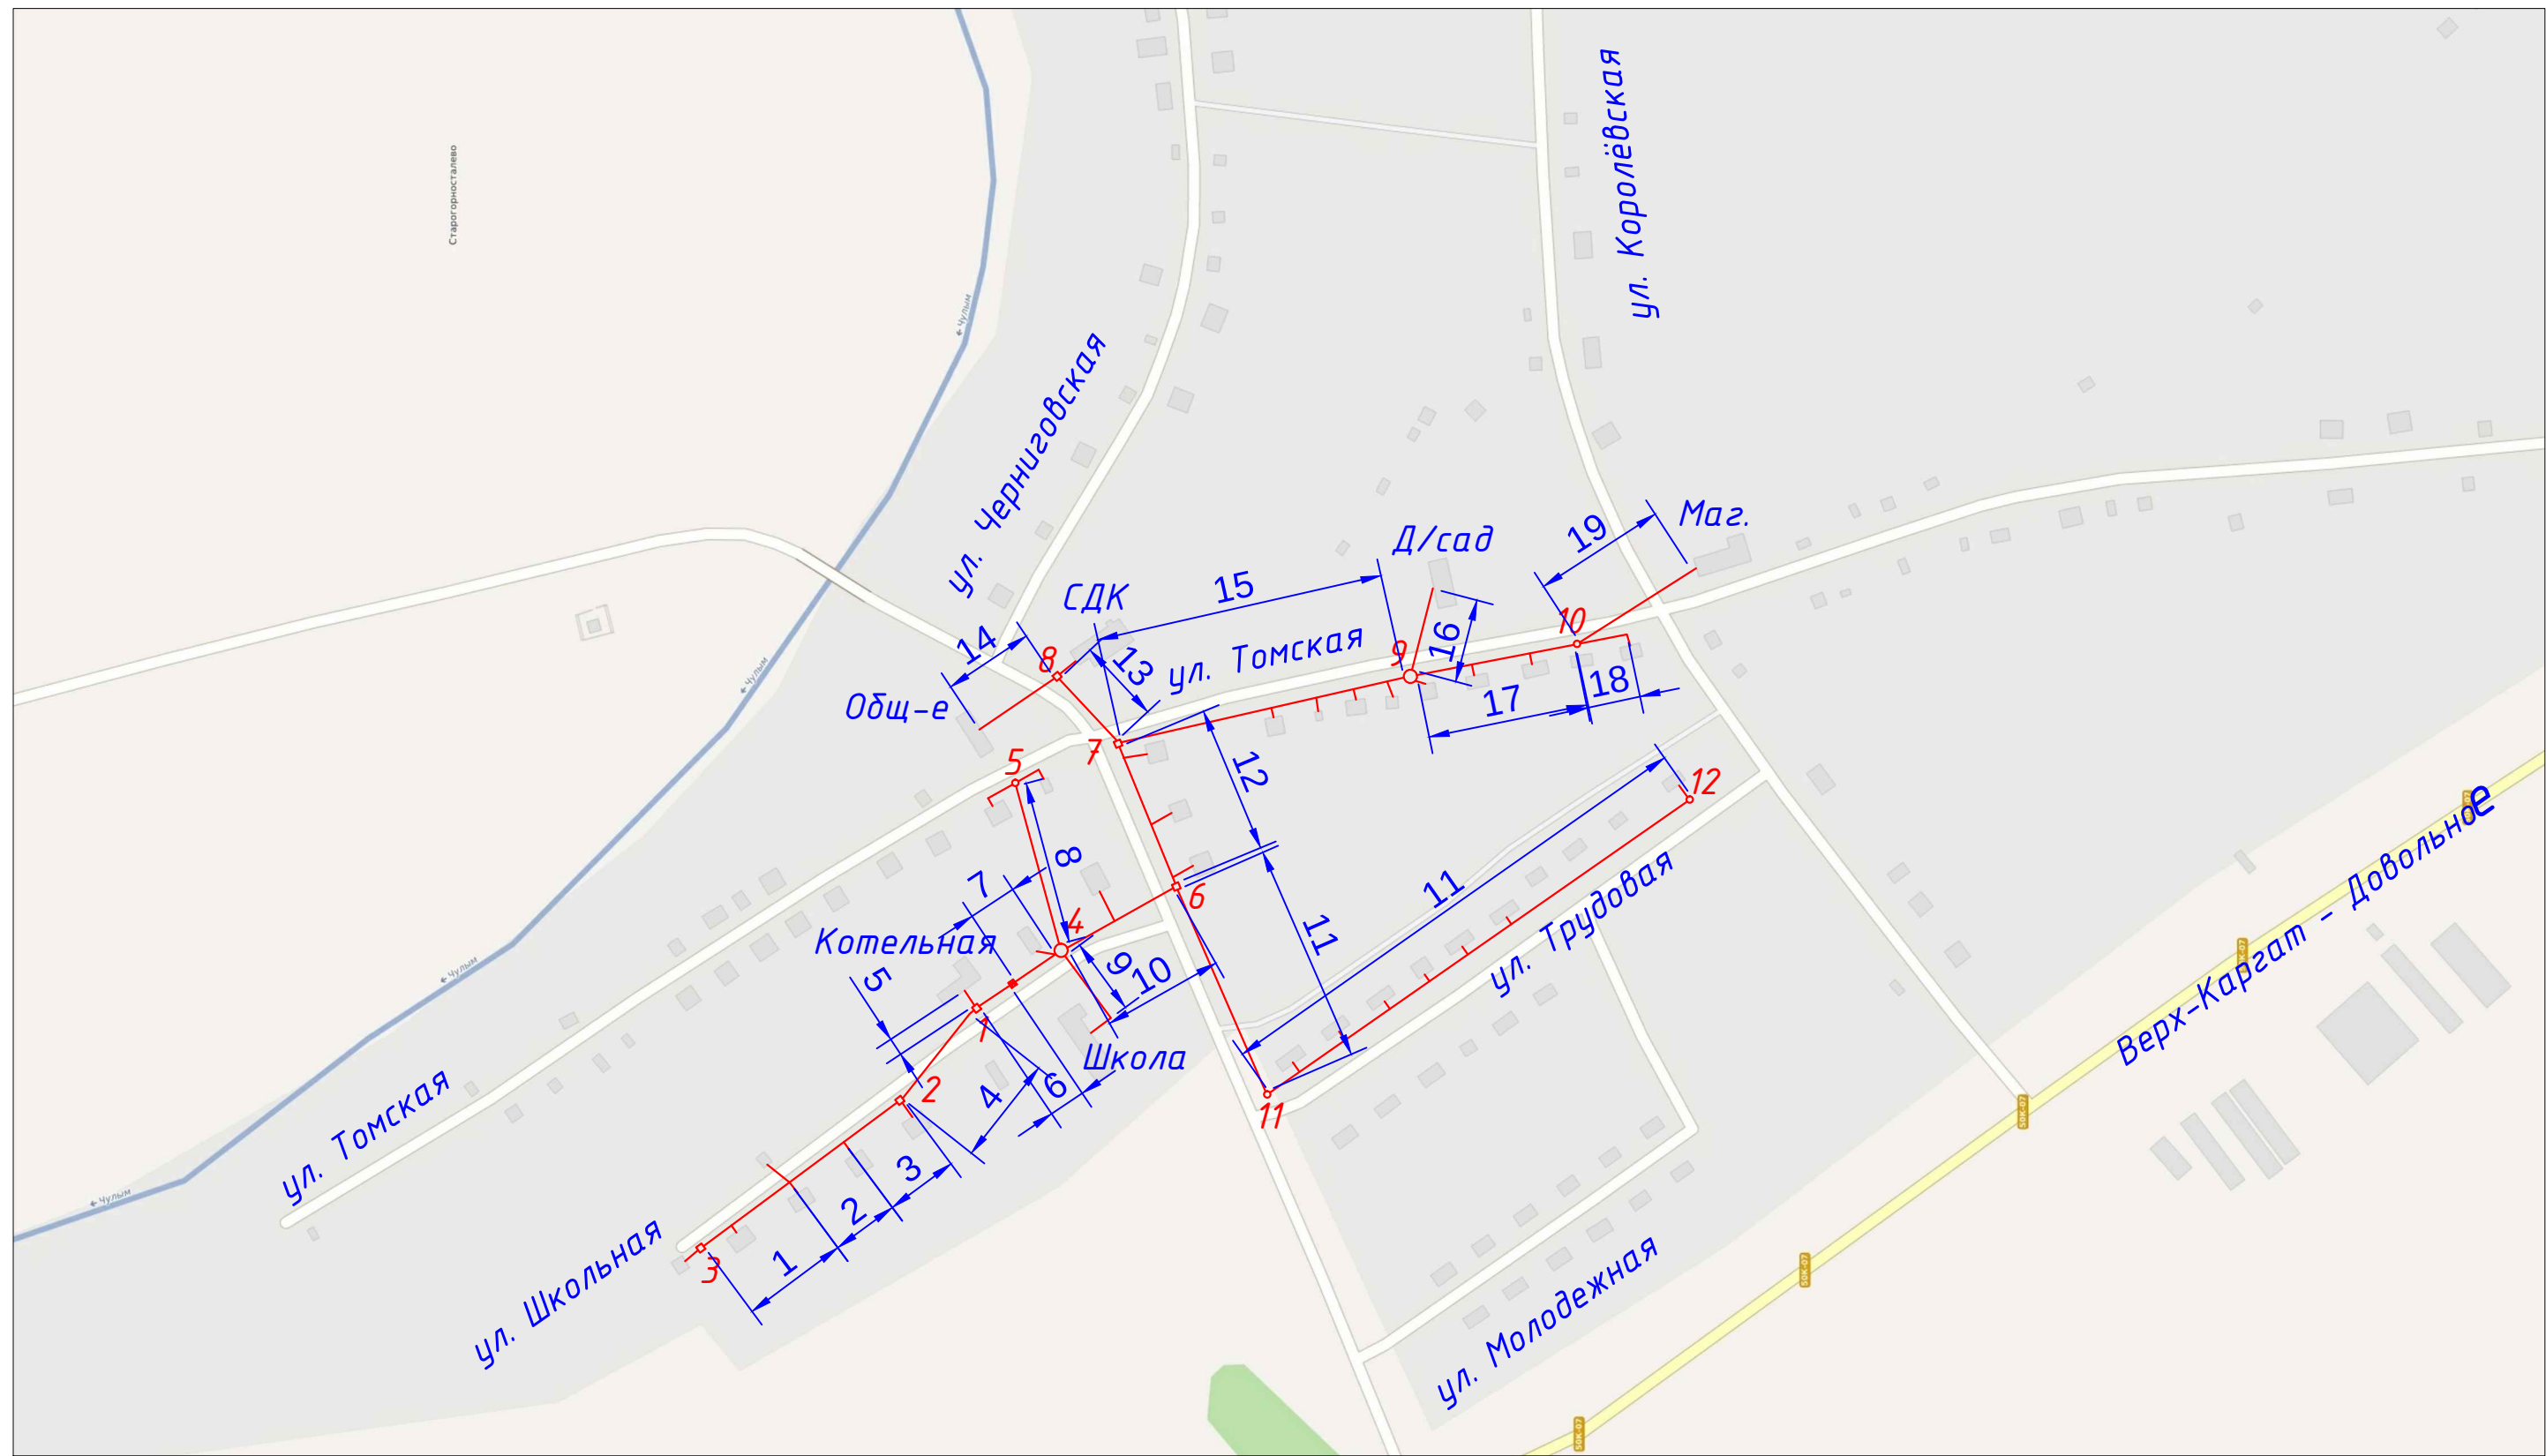

— Тепловая сеть
— Сильфон

1	Ø50 мм, L=45	5	Ø219 мм, L=25	9	Ø89 мм, L=100	13	Ø89 мм, L=100	17	Ø89 мм, L=100
2	Ø67 мм, L=48	6	Ø114 мм, L=30	10	Ø133 мм, L=48	14	Ø89 мм, L=100	18	Ø32 мм, L=50
3	Ø50 мм, L=98	7	Ø133 мм, L=48	11	Ø100 мм, L=900	15	Ø100 мм, L=240	19	Ø89 мм, L=150
4	Ø76 мм, L=45	8	Ø89 мм, L=100	12	Ø100 мм, L=106	16	Ø76 мм, L=60		

						1-2-2015-СТ			
						Схема теплоснабжения села Старогорносталево МО Горносталевского сельсовета Здвинского района НСО			
Изм.	Кол.	Лист	№ док.	Подп.	Дата	Схема теплоснабжения	Стадия	Лист	Листов
Разраб.		Казаков					П	2	2
Пров.						Карта - схема села Старогорносталево М1:5000	ООО "СИБЭКОЭКСПЕРТ" г. Новосибирск		
Н.контр.									

Формат А3